


ПРОЕКТ ПЛАНИРОВКИ ТЕРРИТОРИИ

Материалы по обоснованию проекта

Схема использования территории в период подготовки проекта планировки территории

Топографическая съемка М 1:500

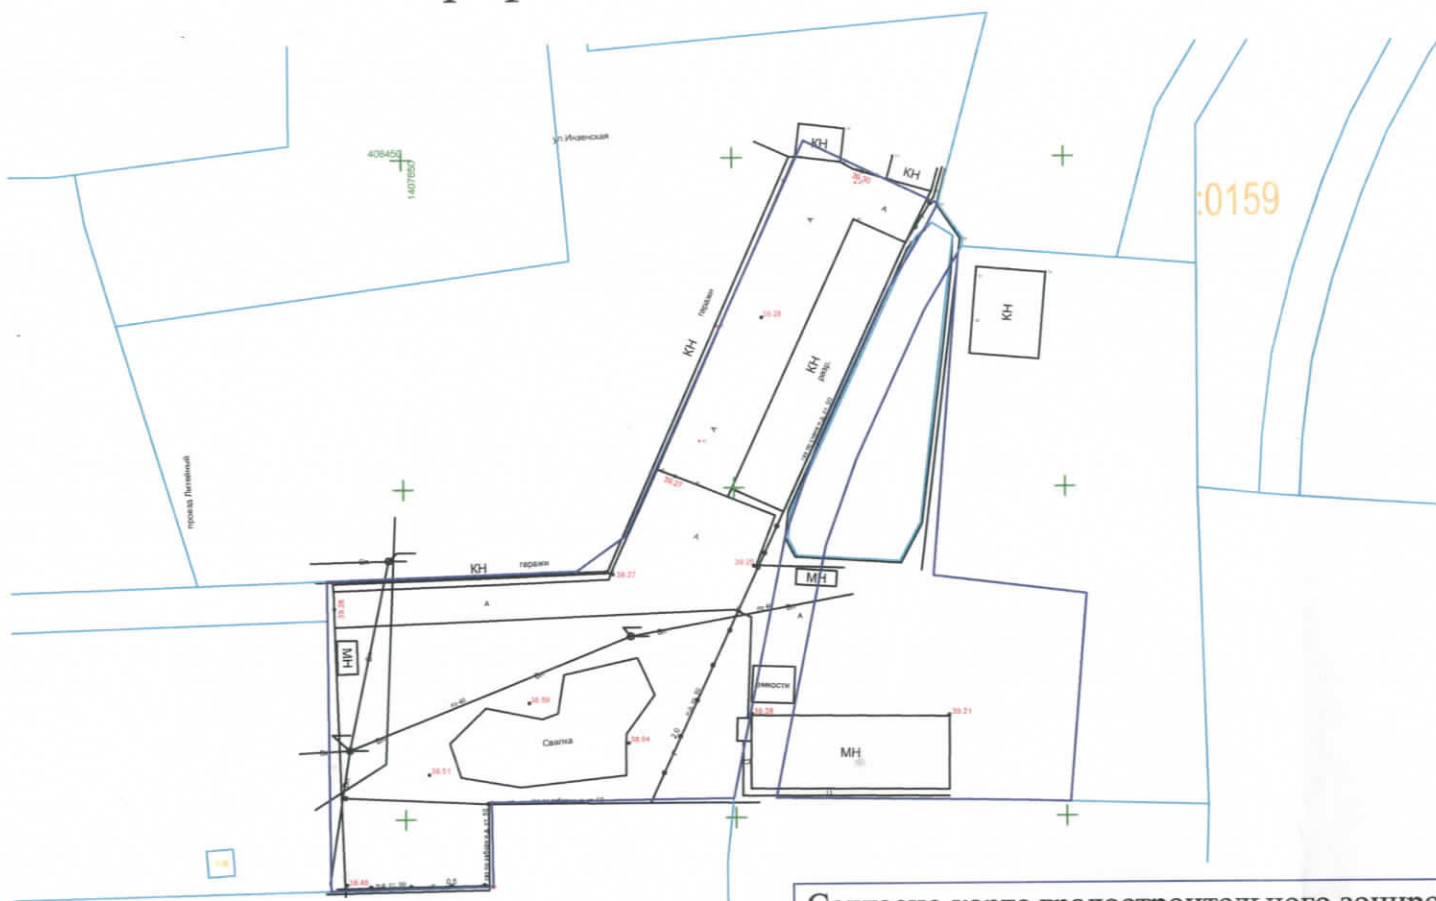

Согласно карте градостроительного зонирования муниципального образования "Город Азов" данный земельный участок находится в зоне П2 (Зона предприятий V-IV классов вредности и складов(санитарно-защитные зоны до 100м))

Фрагмент карты градостроительного зонирования

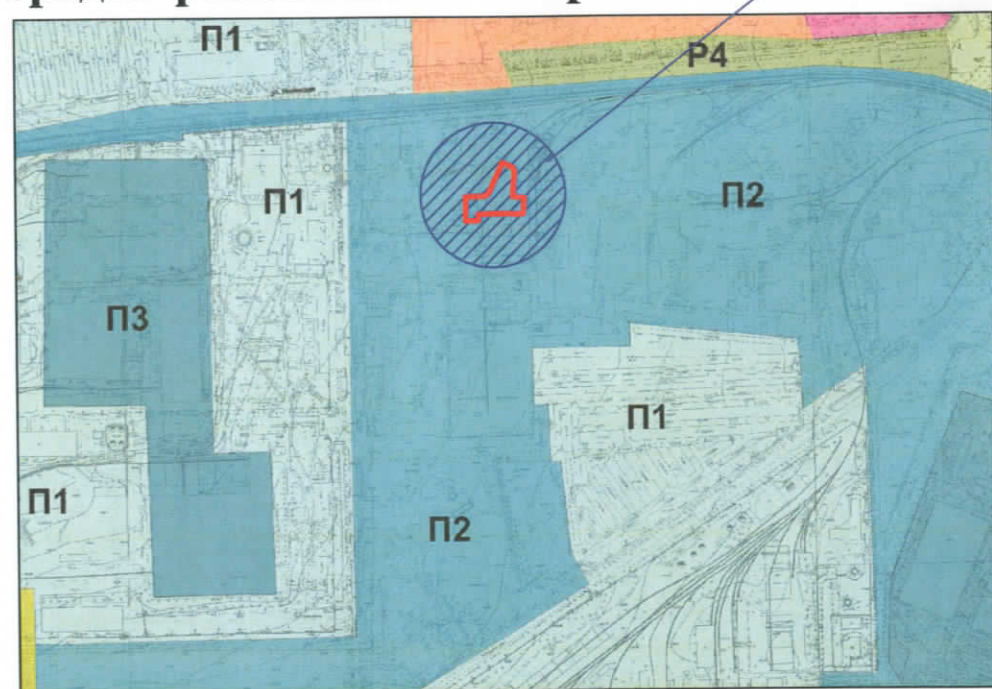


Схема расположения земельного участка в период подготовки проекта планировки территории



						084-2016-ГП			
						Переславцев К.И., Сонкин С.В.			
изм.	кол. уч.	лист	№ док	подп.	дата.	Проект планировки и межевания территории с разрешенным видом использования "Для размещения промышленных объектов" по проезду Литейному, 1 в г. Азове.	стадия	лист	листов
Директор	Каплина	Старцев					П	3	5
разработ.	Роженко					Схема использования территории в период подготовки проекта планировки территории	МП Г. Азова "ГЦТИАиС" отдел архитектуры и проектирования		