Размещение идустриального парка и формируемых земельных участков в Юго-Восточной промзоне г. Азова

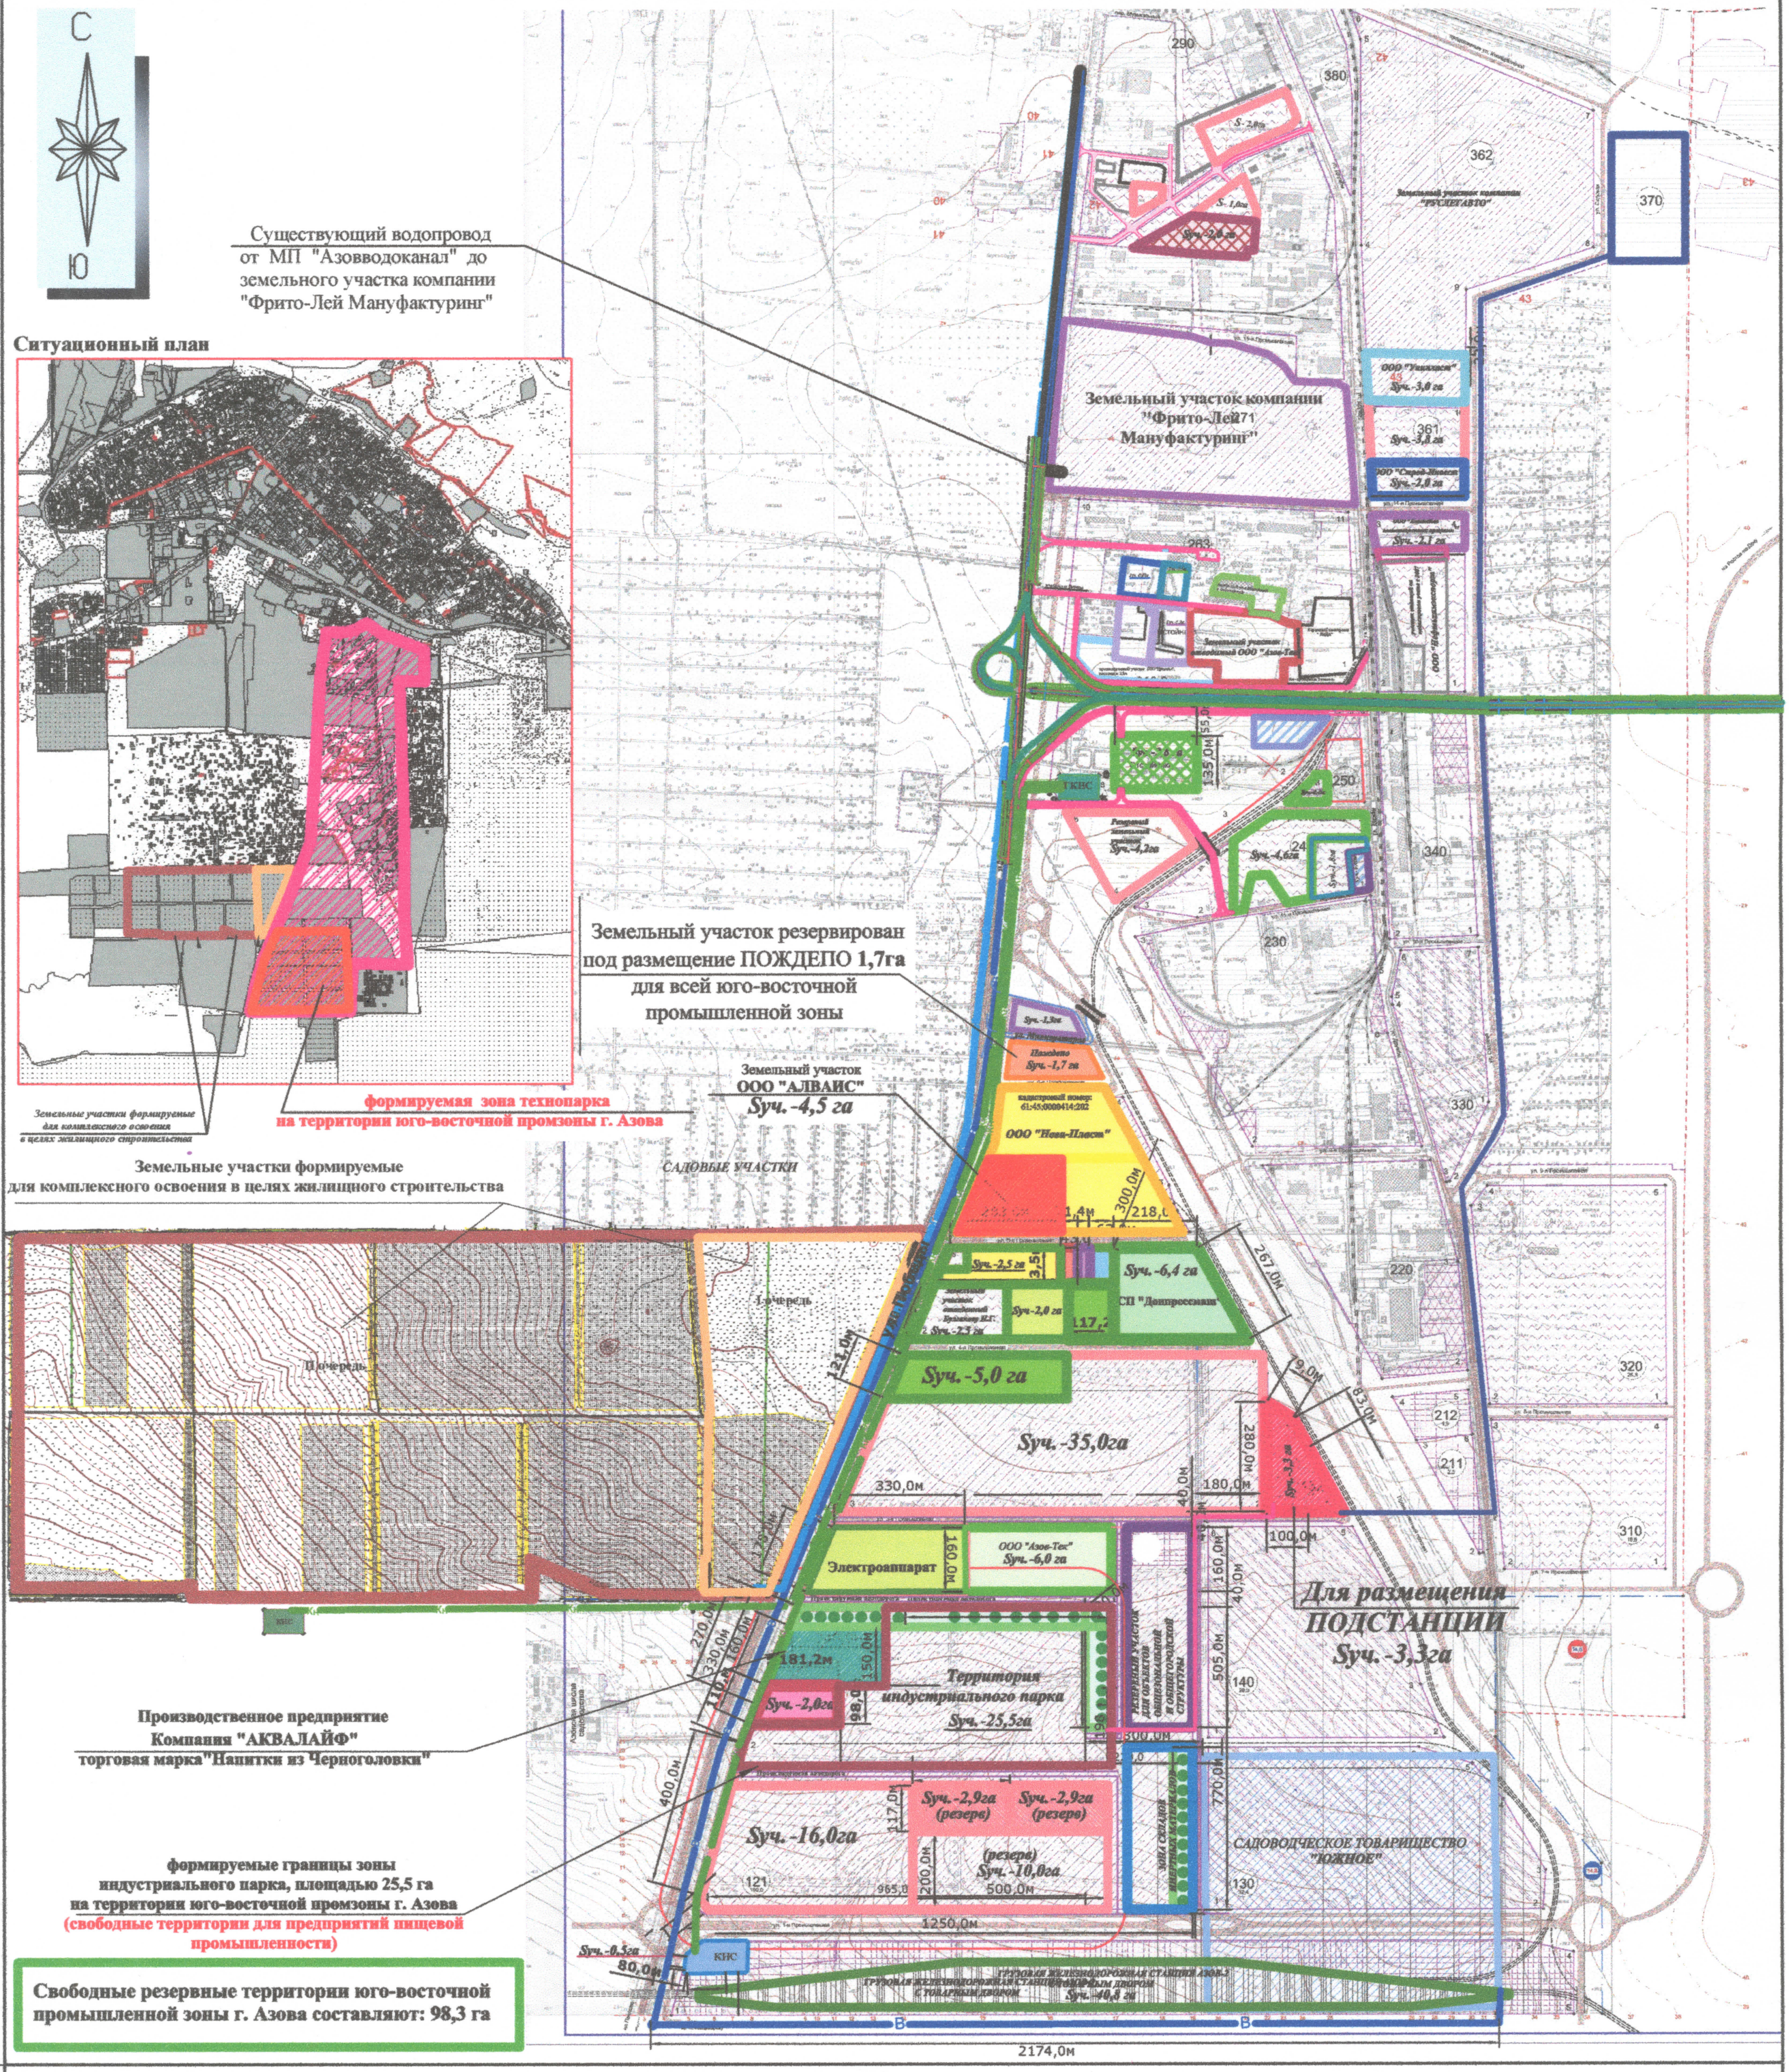

- земельный участок отводимый компании "АКТАШ ГРУПП", ориентировочной площадью 2,6 га
- границы земельных участков ранее учтенных и уточненных кадастровой палатой
- земельные участки отводимые в настоящее время (границы декларированы без координат и уточнения)
- земельный участок отводимый ООО "Сочинский рыбзавод" для строительства производственных зданий и сооружений
- земельный участок отводимый ООО "УНИПЛАСТ" для строительства производственных зданий и сооружений
- земельный участок отводимый ООО "Строй-Инвест" для строительства производственной базы
- земельный участок отводимый ООО "Агенство инвестиционных программ" для строительства производственного предприятия
- земельный участок отводимый ООО "Зернопродукт" для строительства производственной базы
- земельный участок отводимый ООО "ПРИАЗОВЬЕ" для строительства производственной базы
- РЕЗЕРВНЫЕ ЗЕМЕЛЬНЫЕ УЧАСТКИ
- земельный участок отводимый ООО "Нева-Пласт-Сервис" для строительства производственного предприятия
- земельный участок садоводческого товарищества "Южное"
- **земельный участок отводимый компании"Glaverdel-Vostok" для строительства производственного предприятия**
- земельный участок отводимый для строительства канализационной насосной станции
- резервный земельный участок для общегональной и общегородской структуры
- грузовая железнодорожная станция Азов-2 с товарным двором
- формируемый земельный участок для производственного предприятия
- территория защитно-охранной зоны с озеленением не менее 50%
- земельный участок с кадастровым номером - 61:45:0000414:75, формируемый для малоэтажного жилищного строительства
- земельный участок с кадастровым номером - 61:45:0000414:76, формируемый для жилищного строительства, индивидуального, одноэтажного, котеджного типа.
- проектируемый водопровод от ул. Победы до ул. Дружбы - **2174,0м**
- проектируемый коллектор от существующей ГКНС до проектируемой КНС - **3200,0м**
- проектируемый газопровод высокого давления
- проектируемая ЛЭП от подстанции А 20 до проектируемой подстанции - **3896,0м**
- проектируемая ЛЭП от проектируемой подстанции до территории индустриального парка - **1 010,0м**

044-2014-ГП						
Администрация г. Азова						
изм. кол. уч. лист № док подп. дата	Вариант размещения индустриального парка и формируемых земельных участков в Юго-Восточной промзоне г. Азова	стадия	лист	листов		
		п	1			
разработ. Тюнина	Ситуационный план 1:10 000	отдел архитектуры и строительства администрации г. Азова				