



Схема планировки территории М1:500

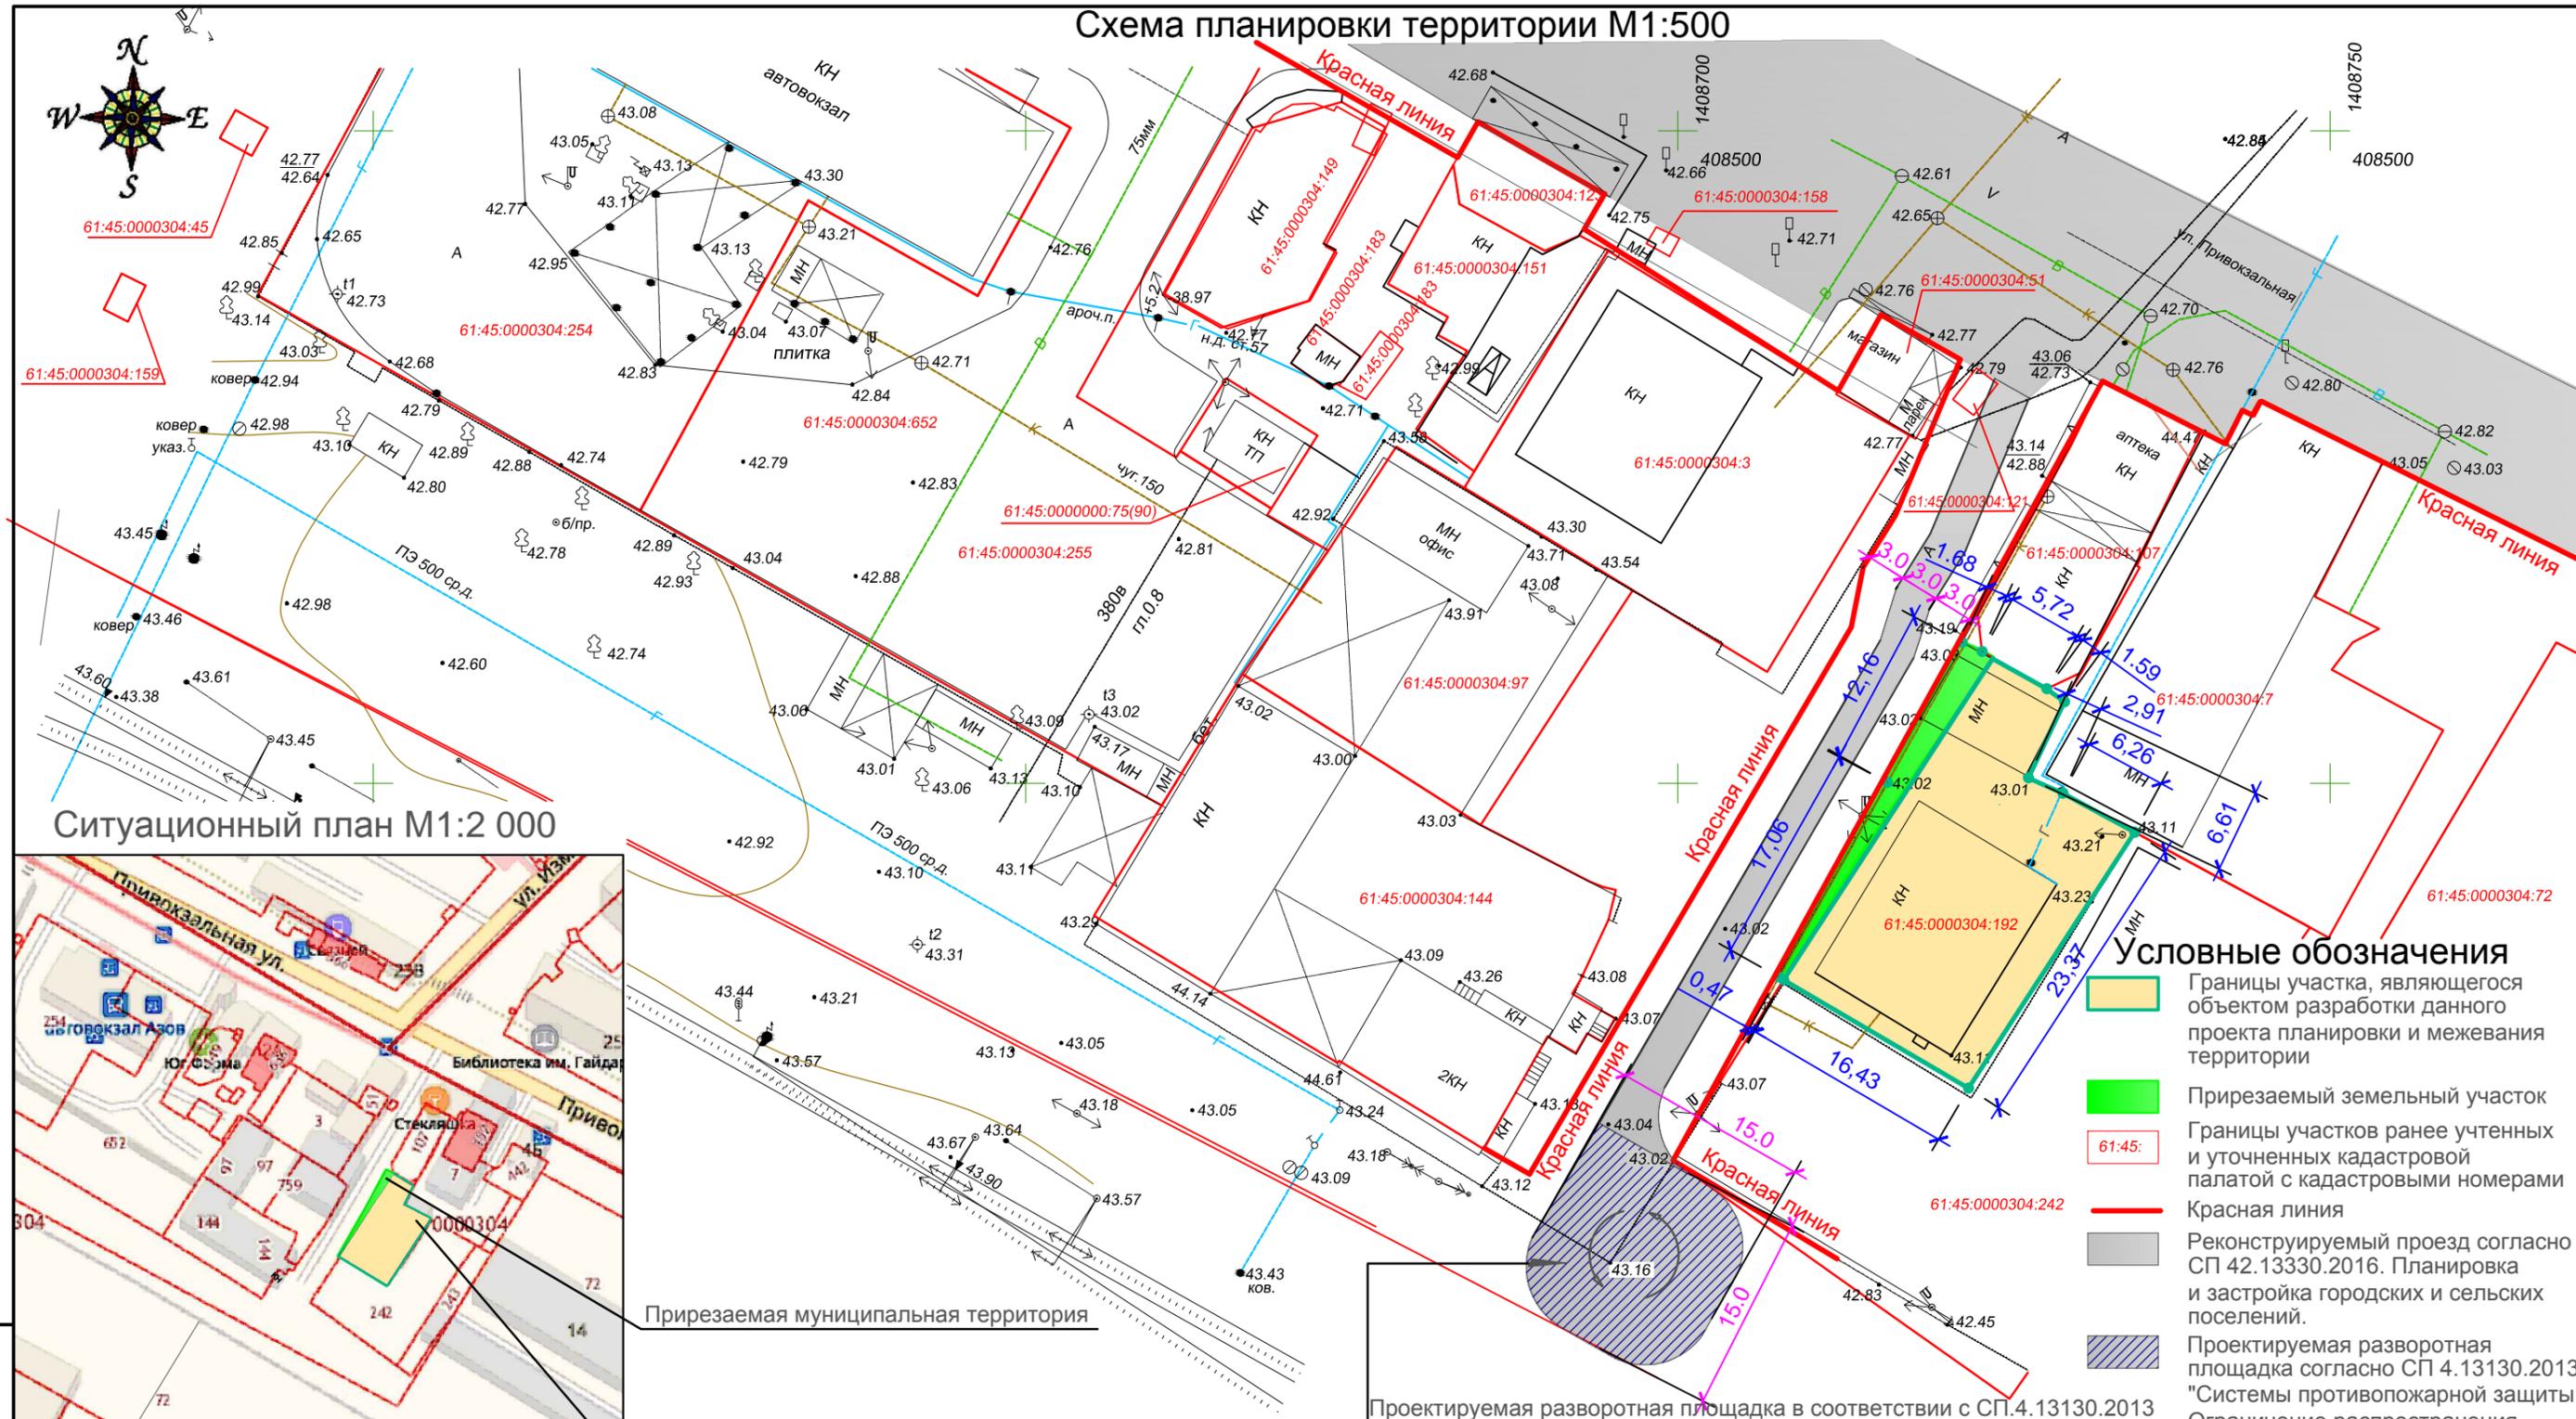

Ситуационный план М1:2 000

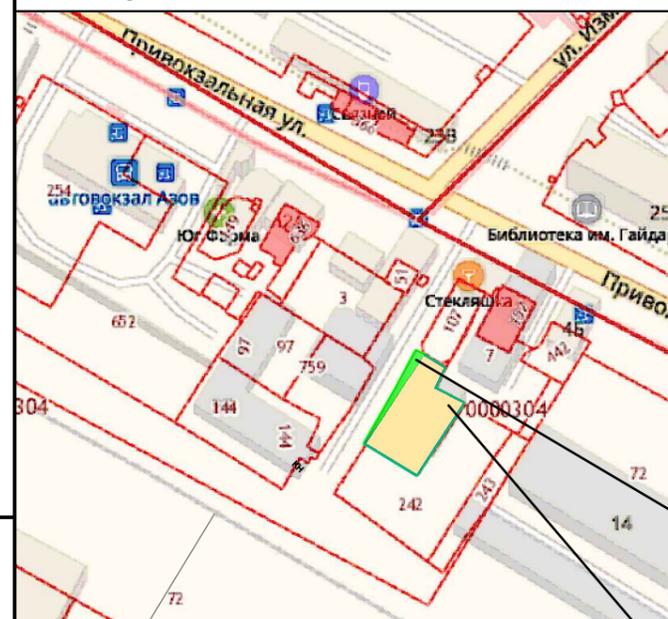

Участок, расположенный по адресу: г. Азов, ул. Привокзальная, 6"а", являющийся объектом разработки данного проекта планировки и межевания территории

Условные обозначения

- Границы участка, являющегося объектом разработки данного проекта планировки и межевания территории
- Прирезаемый земельный участок
- Границы участков ранее учтенных и уточненных кадастровой палатой с кадастровыми номерами
- Красная линия
- Реконструируемый проезд согласно СП 42.13330.2016. Планировка и застройка городских и сельских поселений.
- Проектируемая разворотная площадка согласно СП 4.13130.2013 "Системы противопожарной защиты. Ограничение распространения пожара на объектах защиты"

Проектируемая разворотная площадка в соответствии с СП.4.13130.2013 "Системы противопожарной защиты. Ограничение распространения пожара на объектах защиты" - тупиковые проезды должны заканчиваться площадками для разворота пожарной техники размером не менее чем 15х15 метром.

Технико-экономические показатели перераспределяемой территории

№ п/п	Наименование	Ед. ИЗМ	До перераспределения	После перераспределения
1	Площадь земельного участка	м ²	428	466
2	Площадь прирезаемого земельного участка	м ²	38	

19-03-ППМ.ОЧ

Проект планировки и межевания территории с разрешенным видом использования "для эксплуатации производственной базы" по адресу: Ростовская область, г. Азов, ул. Привокзальная, 6"а".

Изм.	№ уч.	Лист	№ док.	Подпись	Дата
Разработал		Вяткина			01.19
ГИП		Ефимов			01.19
Вед. инж.		Вяткина			01.19
Проверил		Вяткина			01.19
Н. контр.		Ефимов			01.19

Проект планировки и межевания территории. Основная часть.
 Схема планировки территории М1:500.
 Ситуационный план М1:2000.

Стадия	Лист	Листов
П	2	

ООО "Промстройтек"

Инв. № подл. Подпись и дата Взам. инв. №