


Схема межевания территории в целях перераспределения земельного участка по пер. Черноморскому, 77/7 в г.Азове, находящегося в частной собственности Григорян А.М. путем присоединения земельного участка, находящегося в муниципальной собственности в районе пер. Черноморского, 77/7 в г.Азове, М1:500. Ситуационный план М 1:4000

6

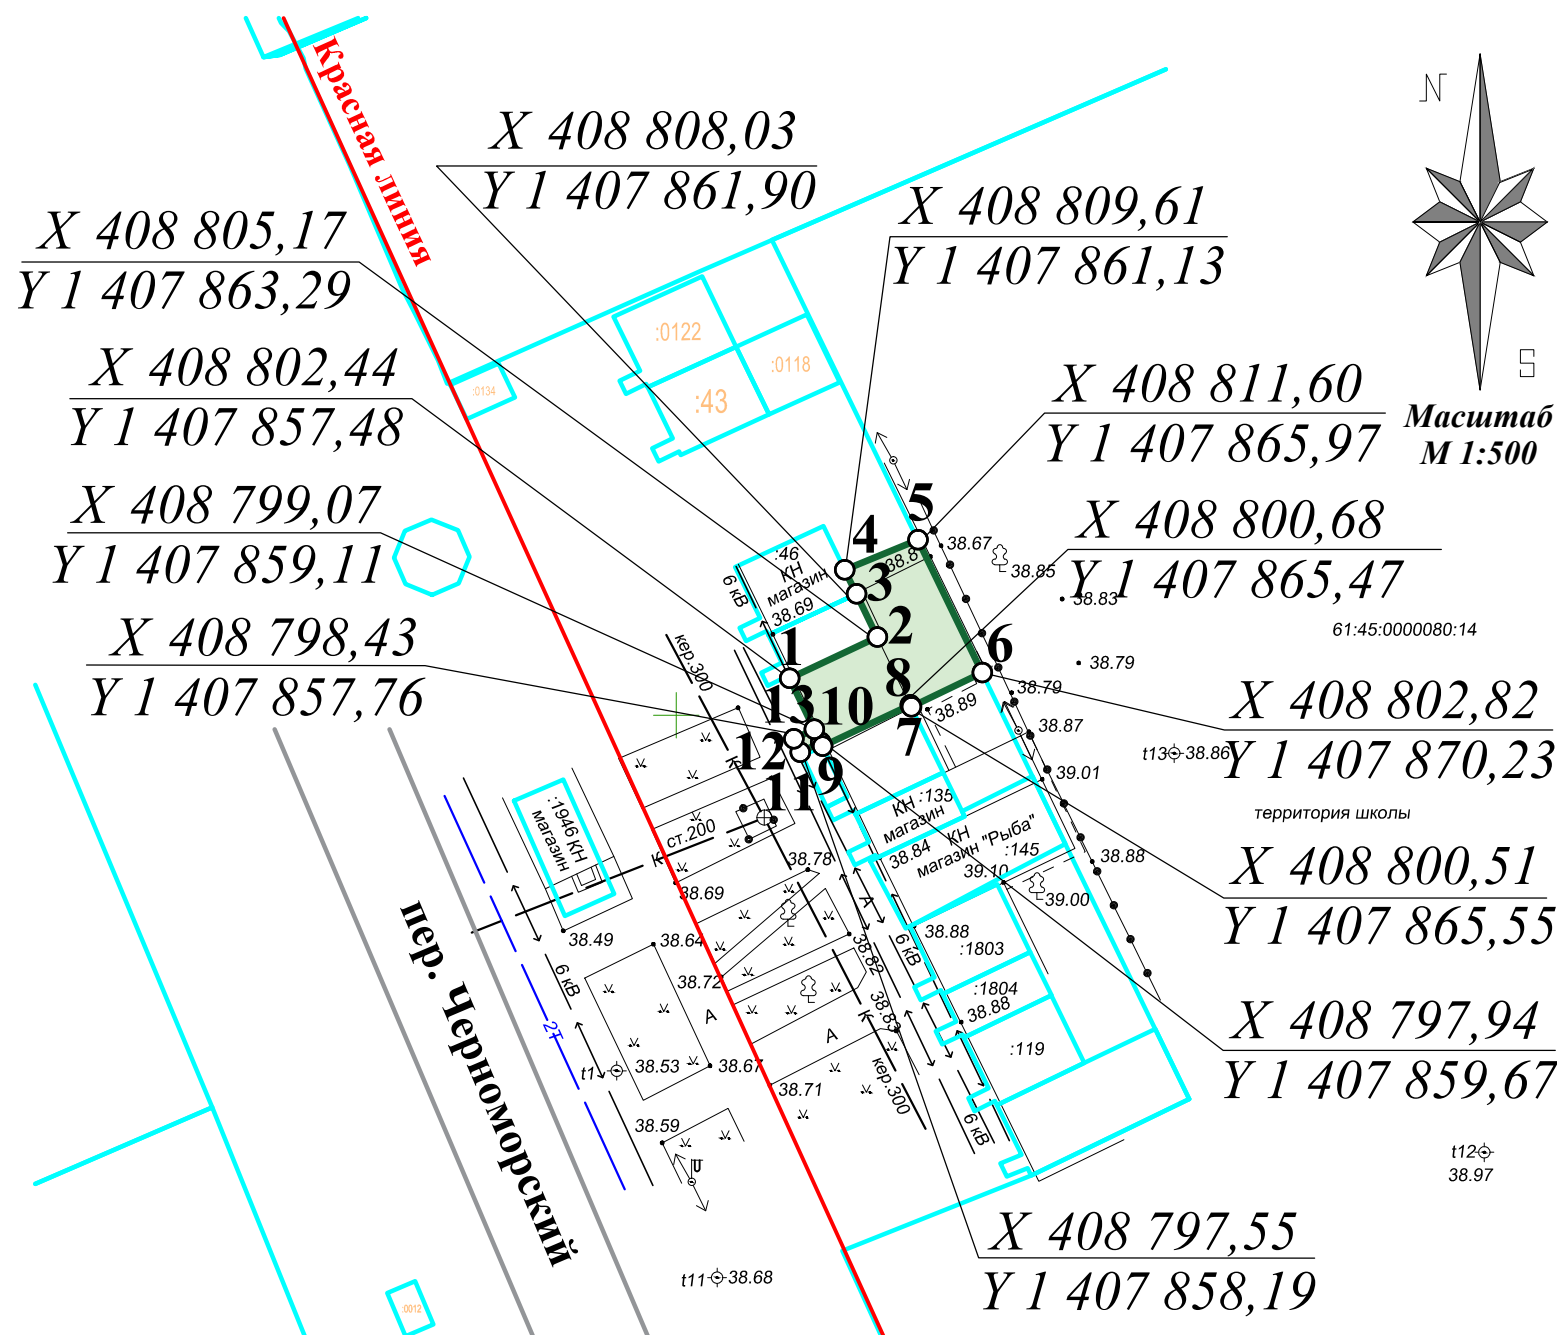

Земельный участок формируемый в результате перераспределения земельного участка по пер. Черноморскому, 77/7 в г.Азове, находящегося в частной собственности Григорян А.М. путем присоединения земельного участка, находящегося в муниципальной собственности в районе пер. Черноморского, 77/7 в г.Азове, М1:500.

Каталог координат точек поворотных углов границ образ. зем. участка

№ точки	X (м)	Y (м)	Длина линии (м)	на точку
1-2	408 802,44	1 407 857,48	6,42	2
2-3	408 805,17	1 407 863,29	3,18	3
3-4	408 808,03	1 407 861,90	1,76	4
4-5	408 809,61	1 407 861,13	5,23	5
5-6	408 811,60	1 407 865,97	9,76	6
6-7	408 802,82	1 407 870,23	5,22	7
7-8	408 800,51	1 407 865,55	0,19	8
8-9	408 800,68	1 407 865,47	6,41	9
9-10	408 797,94	1 407 859,67	0,30	10
10-11	408 798,20	1 407 859,53	1,49	11
11-12	408 797,55	1 407 858,19	0,98	12
12-13	408 798,43	1 407 857,76	1,49	13
13-1	408 799,07	1 407 859,11	3,74	1

Общий периметр 46,1 м
Общая площадь 85,0 кв.м

Условные обозначения:

- Границы земельных участков ранее учтенных и уточнённых кадастровой палатой
- Красные линии предусмотренные данным проектом планировки и межевания

Формируемый земельный участок площадью 85,0 м², расположен в зоне Ж4.Ж4 -Зона многоквартирной застройки (6-9 этажей)

Точки поворота границ земельного участка с координатами точек поворотных углов

X 408 802,44
Y 1 407 857,48

Площадь земельного участка, образуемого в результате перераспределения земельного участка по пер. Черноморскому, 77/7 в г.Азове, находящегося в частной собственности Григорян А.М. и земельного участка, находящегося в муниципальной собственности в районе пер. Черноморского, 77/7 в г.Азове ориентировочно составляет 85,0 кв.м.

1. Схема межевания формируемого земельного участка в районе пер. Черноморского, 77/7 разработана на топографической основе, выполненной ООО "Прасковья" 31.03.2016, г. Азов.

						22/9-2016-ГП			
						Григорян А.М.			
изм.	кол. уч.	лист	№ док	подп.	дата.	Проект планировки и межевания территории в районе пер. Черноморского, 77/7 в г.Азове с разрешенным видом использования "магазины"	стадия	лист	листов
							п	4	
ГИП		Шершенев				Схема межевания территории в целях перераспределения земельного участка по пер. Черноморскому, 77/7 в г.Азове, находящегося в частной собственности Григорян А.М. путем присоединения земельного участка, находящегося в муниципальной собственности в районе пер. Черноморского, 77/7 в г.Азове, М1:500. Ситуационный план, М1:4000.	ООО "Экосвет-Дон"		
Разработал		Шершенев							