



Схема архитектурно-планировочной организации территории в целях перераспределения земельного участка по пер. Черноморскому, 77/7 в г.Азове, находящегося в частной собственности Григорян А.М. путем присоединения земельного участка, находящегося в муниципальной собственности в районе пер. Черноморского, 77/7 в г.Азове, М1:500.

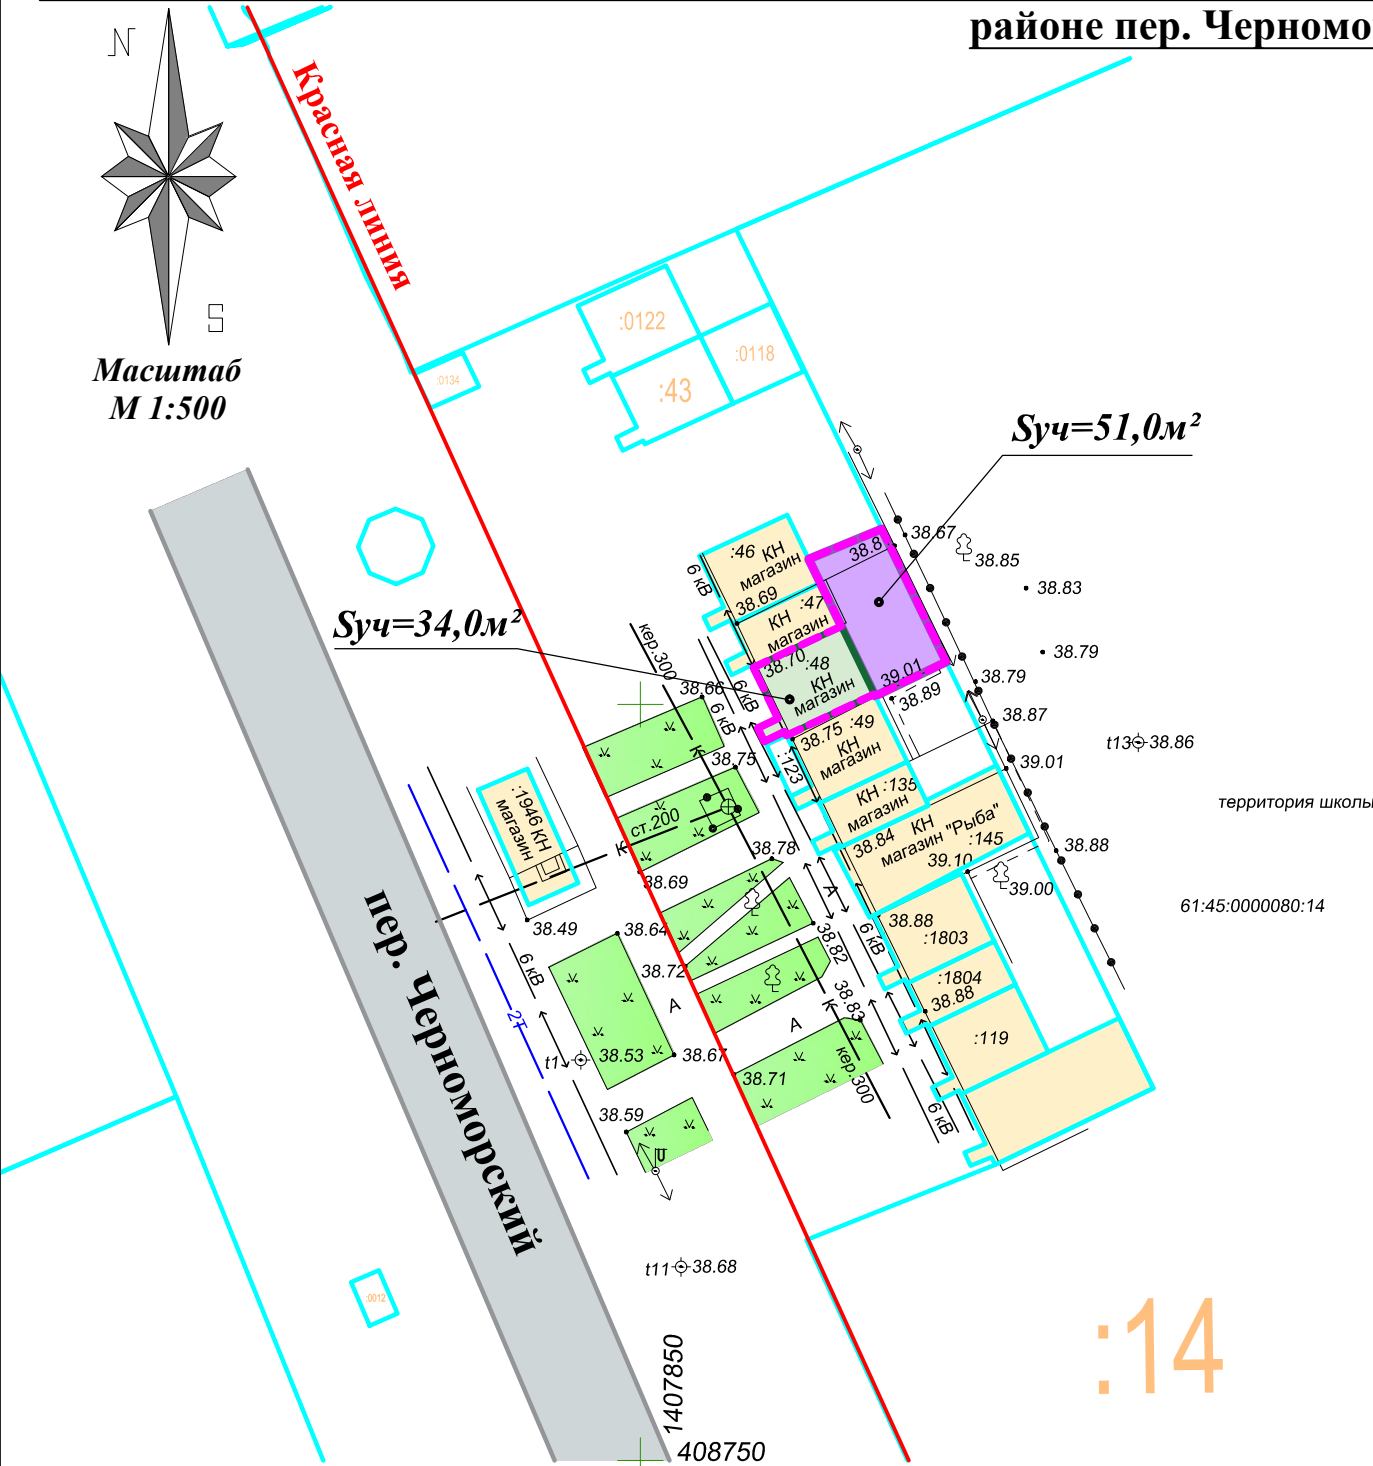

Ситуационный план М 1:4000

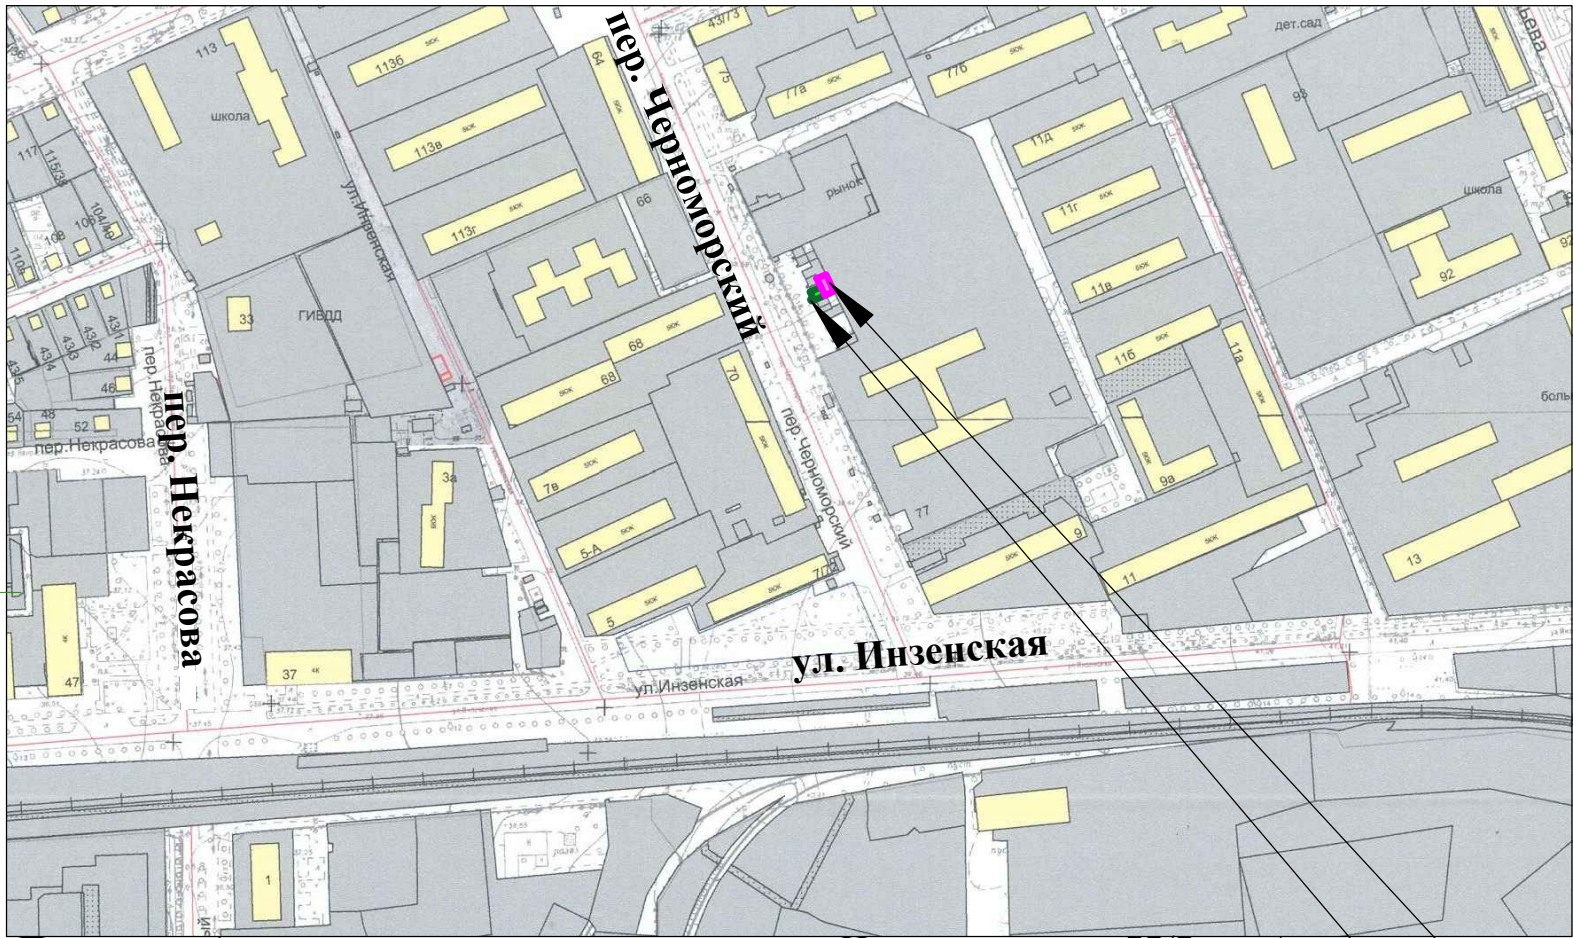

Перераспределяемый земельный участок по пер. Черноморскому, 77/7 в г. Азове, находящийся в частной собственности Григорян А.М.

Присоединяемый земельный участок в районе пер. Черноморского, 77/7 в г. Азове, находящийся в муниципальной собственности

Площадь земельного участка, образуемого в результате перераспределения земельного участка по пер. Черноморскому, 77/7 в г.Азове, находящегося в частной собственности Григорян А.М. и земельного участка, находящегося в муниципальной собственности в районе пер.Черноморского, 77/7 в г.Азове ориентировочно составляет 85,0 кв.м.

1. Схема архитектурно-планировочной организации формируемого земельного участка в районе пер. Черноморского, 77/7 разработана на топографической основе, выполненной ООО "Прасковья" 31.03.2016, г. Азов.

- Условные обозначения:
- Границы земельных участков ранее учтенных и уточнённых кадастровой палатой
 - Красные линии предусмотренные данным проектом планировки и межевания
 - Границы учтенного земельного участка, расположенного в г.Азове и принадлежащего Григорян А.М. на праве собственности
 - Присоединяемая часть земельного участка, находящегося в муниципальной собственности
 - Границы образуемого земельного участка площадью 85,0 кв.м.
 - Границы проектируемых и реконструируемых дорог, согласно СНиП 2.07.01.-89* "Градостроительство. Планировка и застройка городских и сельских поселений."

					22/9-2016-ГП		
					Григорян А.М.		
изм.	кол. уч.	лист	№ док	подп.	дата.	стадия	лист
						п	3
Проект планировки и межевания территории в районе пер. Черноморского, 77/7 в г.Азове с разрешенным видом использования "магазины"						листов	
Схема архитектурно-планировочной организации территории в целях перераспределения земельного участка по пер. Черноморскому, 77/7 в г.Азове, находящегося в частной собственности Григорян А.М. путем присоединения земельного участка, находящегося в муниципальной собственности в районе пер. Черноморского, 77/7 в г.Азове, М1:500. Ситуационный план, М1:4000.						ООО "Экосвет-Дон"	